


*Obvod pozemkových úprav*

*k. ú. Velké Rovné*

*M 1 : 45 000*

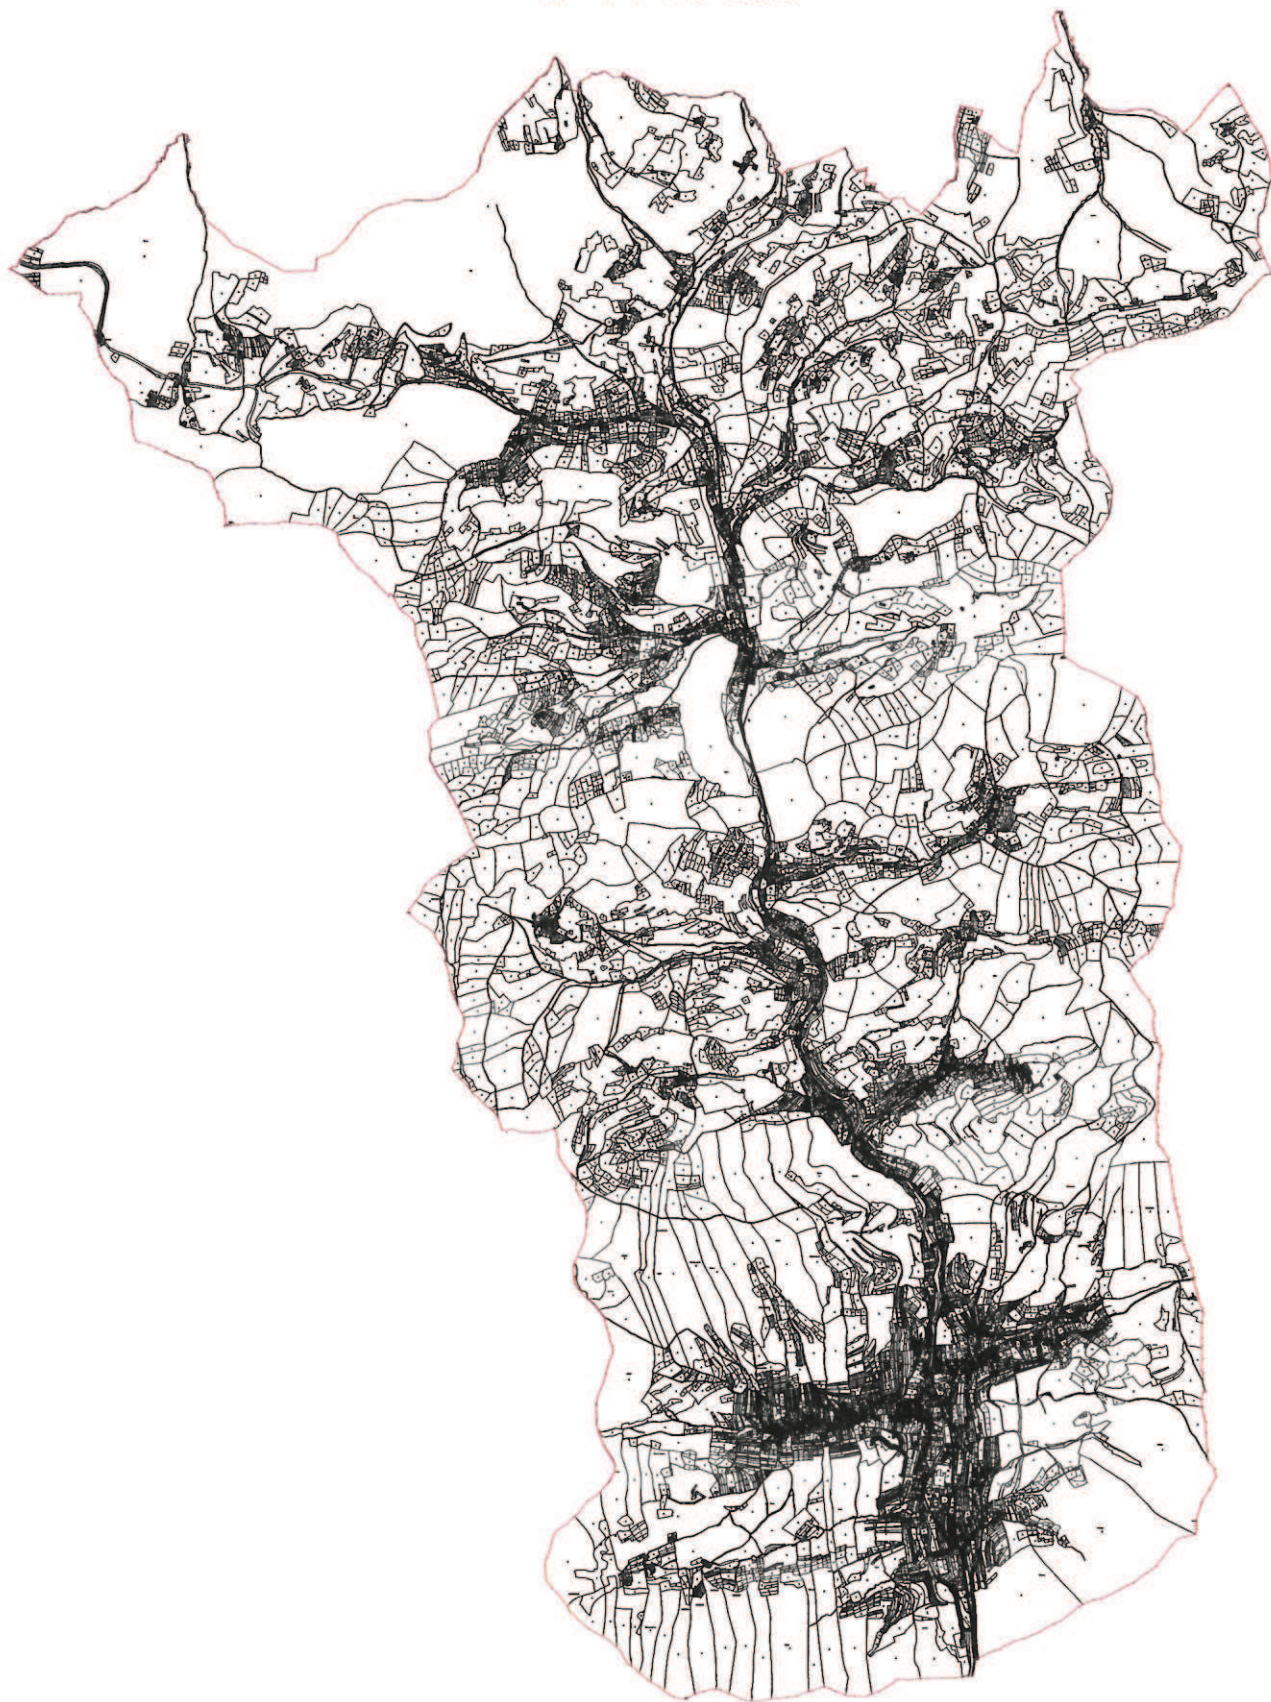

— hranica obvodu pozemkových úprav